



COMUNE DI PELLEZZANO
Provincia di Salerno



VARIANTE AL
PIANO URBANISTICO COMUNALE
(Lr 16/2004 - Lr 13/2022 - Lr 5/2024 - Regolamento 3/2025)

DISPOSIZIONI STRUTTURALI

VINCOLI SPECIALI

Elaborato
PS.2b

Responsabile Ufficio di Piano
arch. Giuseppe Braione

Sindaco
dott. Francesco Mora

Firma

R.U.P.
arch. Giuseppe Braione

Coordinamento scientifico
prof. ing. Michele Gimaldi
prof. ing. Isidoro Fasolino

Responsabile operativo
ing. Federica Stola



Dipartimento di Ingegneria Civile
Università degli Studi di Salerno



scale 1:5000

novembre 2025

Campagna Cartografia Tecnica Regionale 2025

Legenda

-  Confine Comunale
-  zona di rispetto cimiteriale - 50 m (L. 166/2002)
-  fascia di rispetto stradale - (Dpr 495/1992 di attuazione dei DLgs 285/1992 - NCS)
 - autostrada fuori dai centri abitati 60 m
 - autostrada entro i centri abitati 30 m
-  Fascia di rispetto ferroviario - 30 m (Dpr 753/1980)
-  Elettrodotti (Dpcm 23.4.1992)
-  Metanodotto (Dm 24.11.1984)
-  Fascia di tutela assoluta pozzi - 10 m (art. 94 Dlgs 152/2006)
-  Fascia di rispetto pozzi - 200 m (art. 94 Dlgs 152/2006)

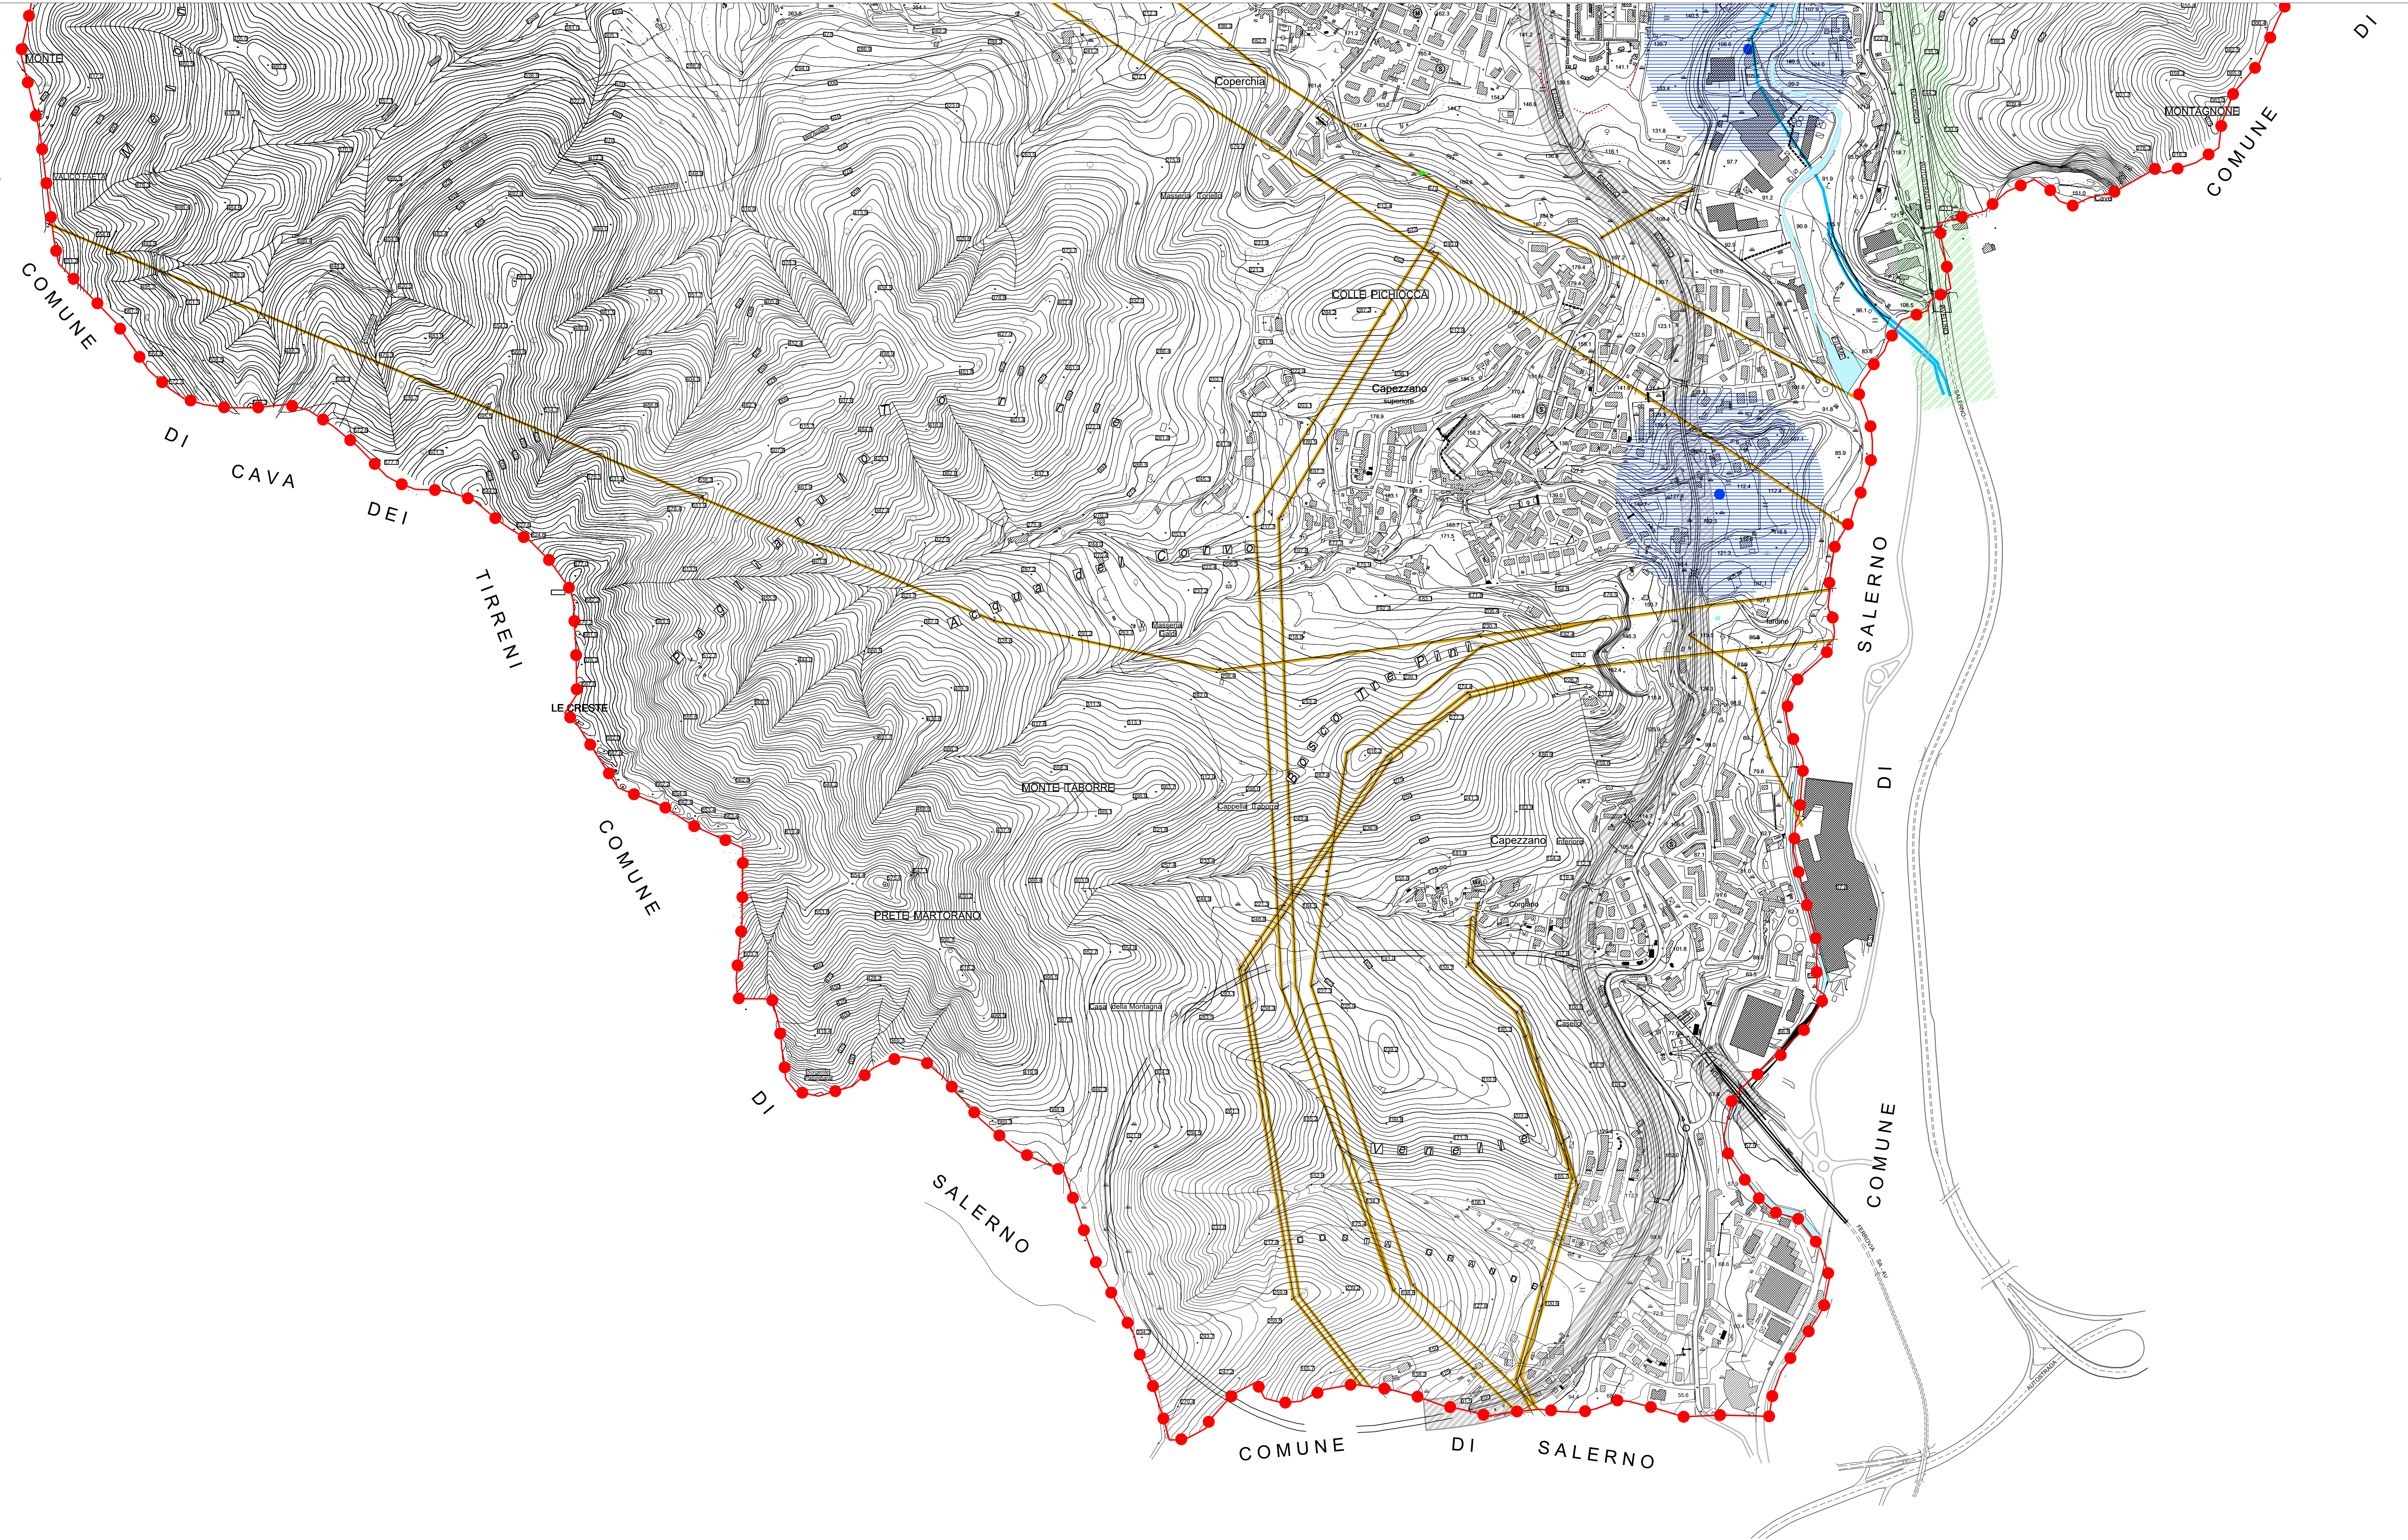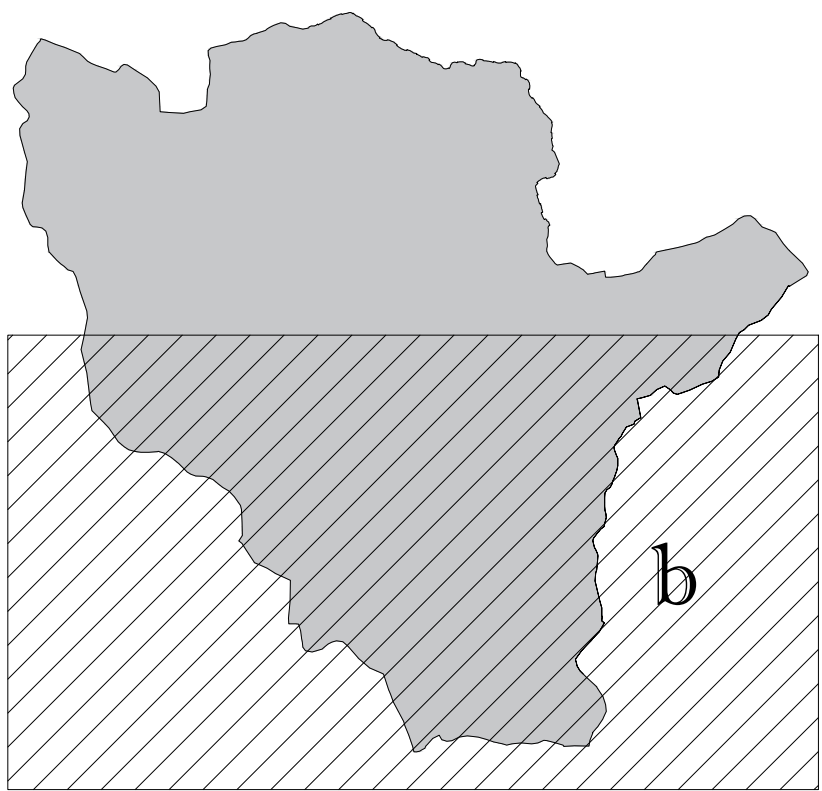

REGIONE CAMPANIA

CARTA TECNICA NUMERICA REGIONALE
derivata dal DataBase Topografico

SITUAZIONE 1:50.000 IGM		
448 Ercolano	449 Avellino	450 Sant'Angelo dei Lombardi
466 Sorrento	467 Salerno	468 Eboli
485 Términi	486 Foce del Sele	487 Roccapasce

DATI INFORMATIVI	
RAPPRESENTAZIONE CONFORME UNIVERSALE TRASVERSA DI MERCATORE (UTM)	
SISTEMA DI RIFERIMENTO: ETRS89, realizzazione ETRF2000 (epoca 2008); ellissoide GR80; longitudine da Greenwich	
ALTIMETRIA: in metri riferita al mareografo di Genova (1942)	
TAGLIO CARTOGRAFICO: Sistema Geografico ED50 (Ellissoide internazionale con orientamento medio europeo)	
EQUIDISTANZA: Curve di livello ordinarie 5 m (per le curve tratteggiate 2,5 m)	